


N

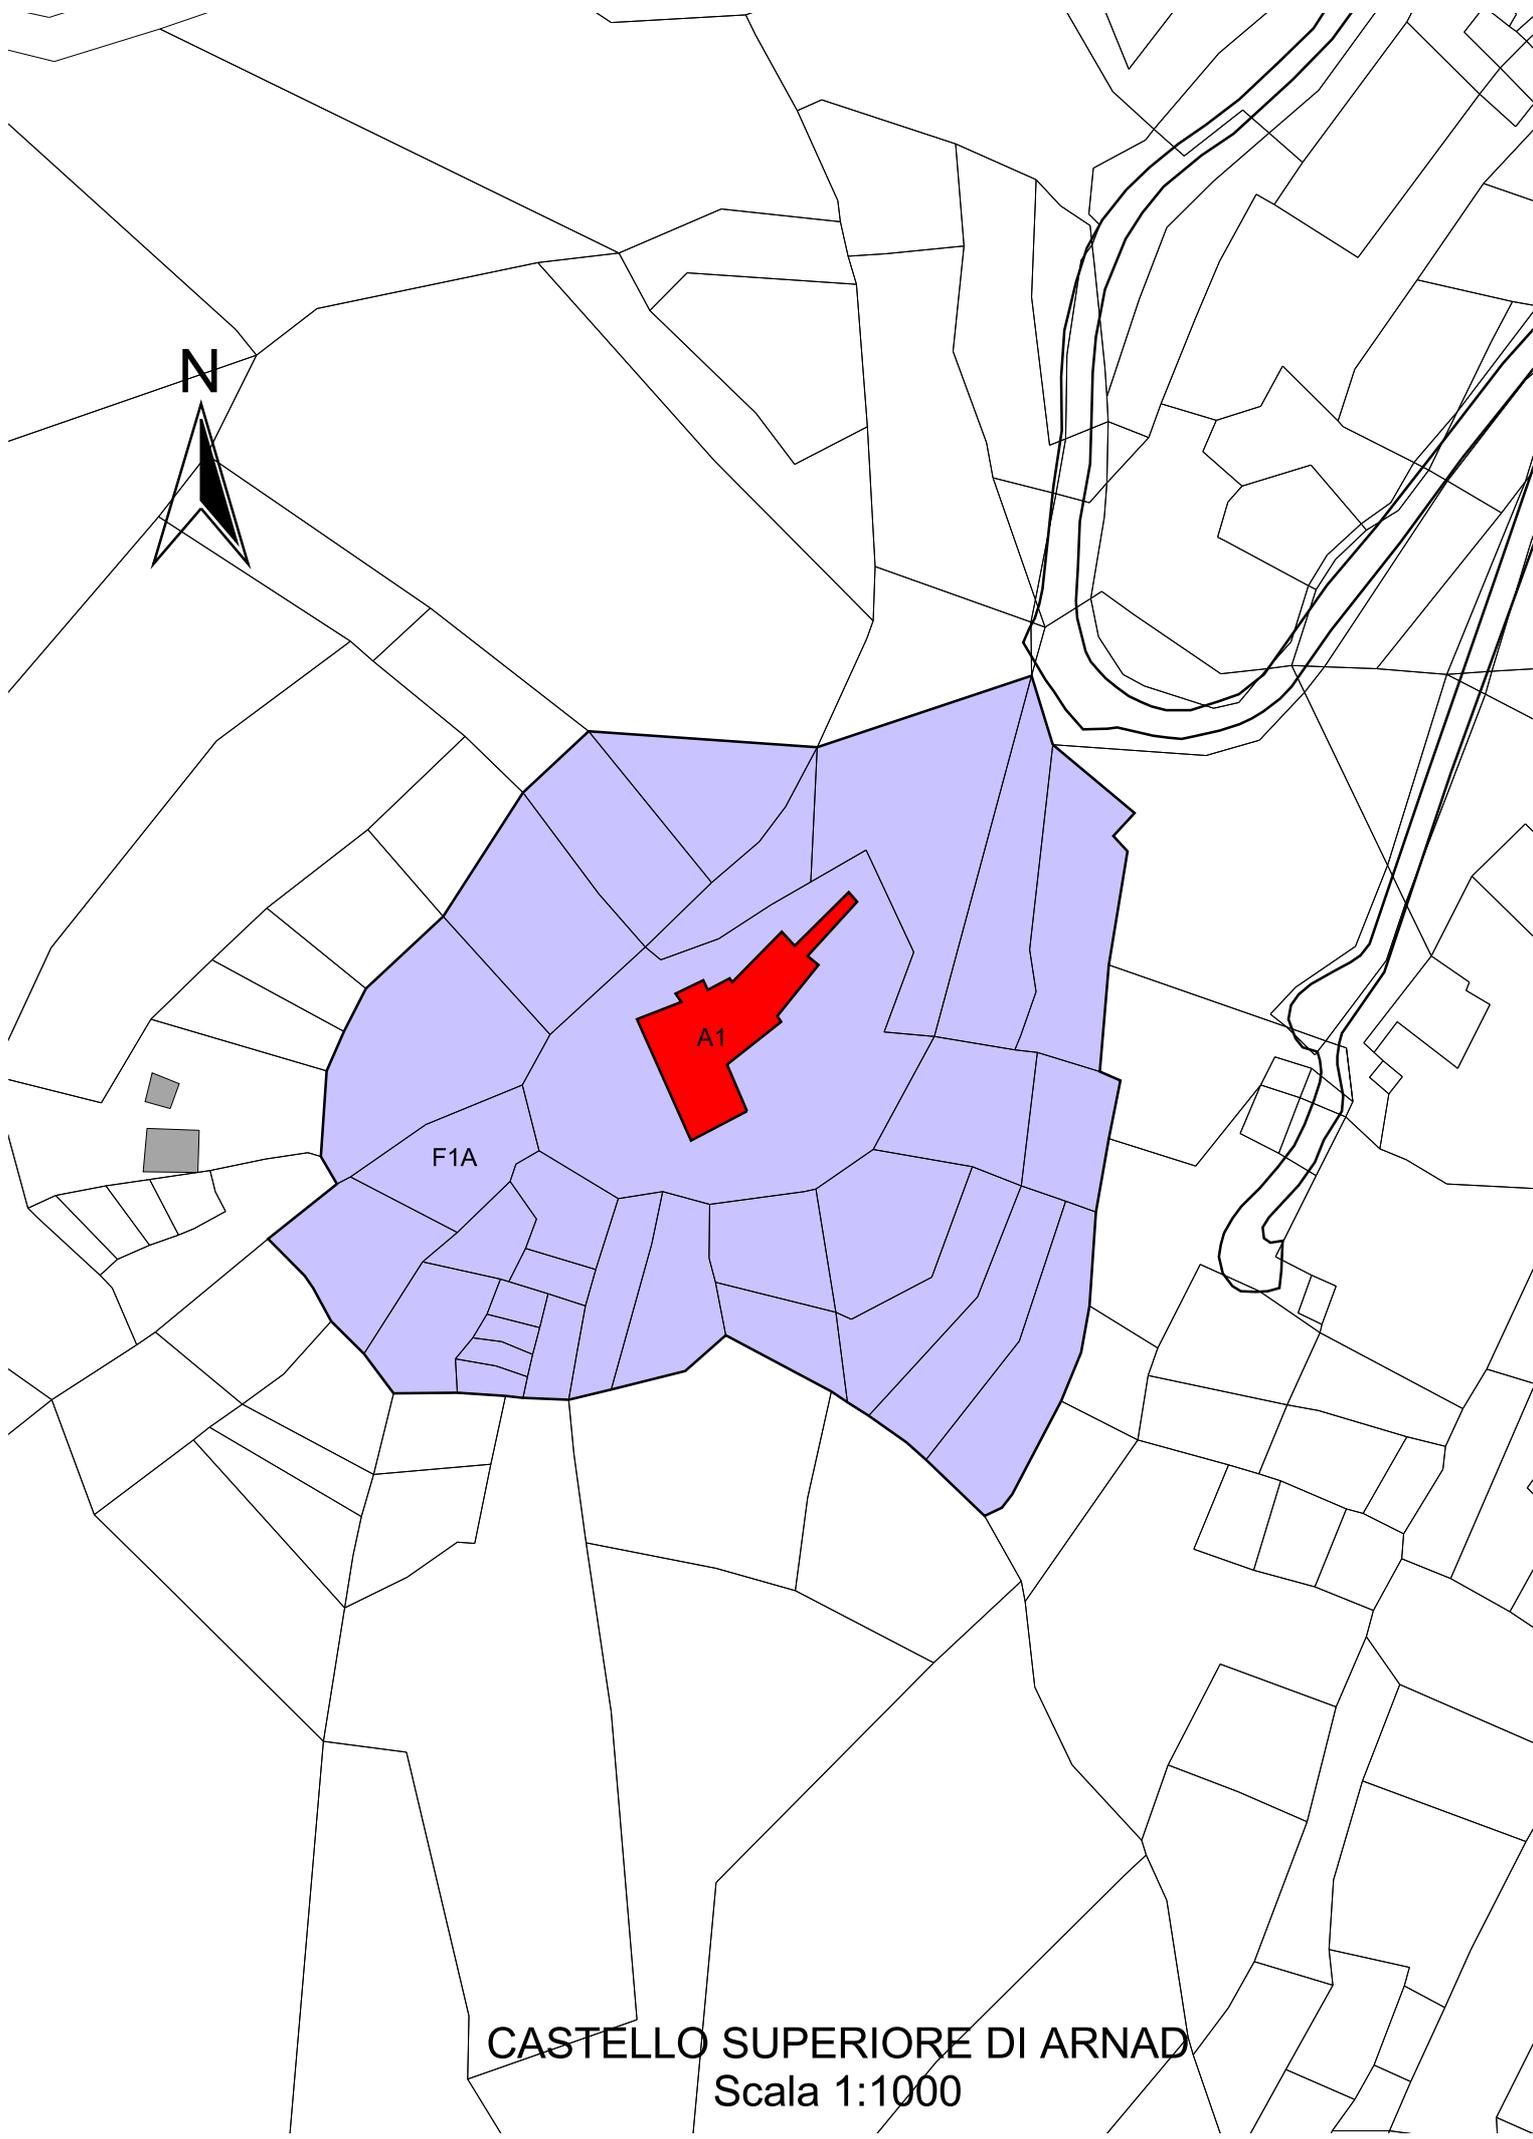

F1A

A1

CASTELLO SUPERIORE DI ARNAD
Scala 1:1000